


Dagens situation, 2012

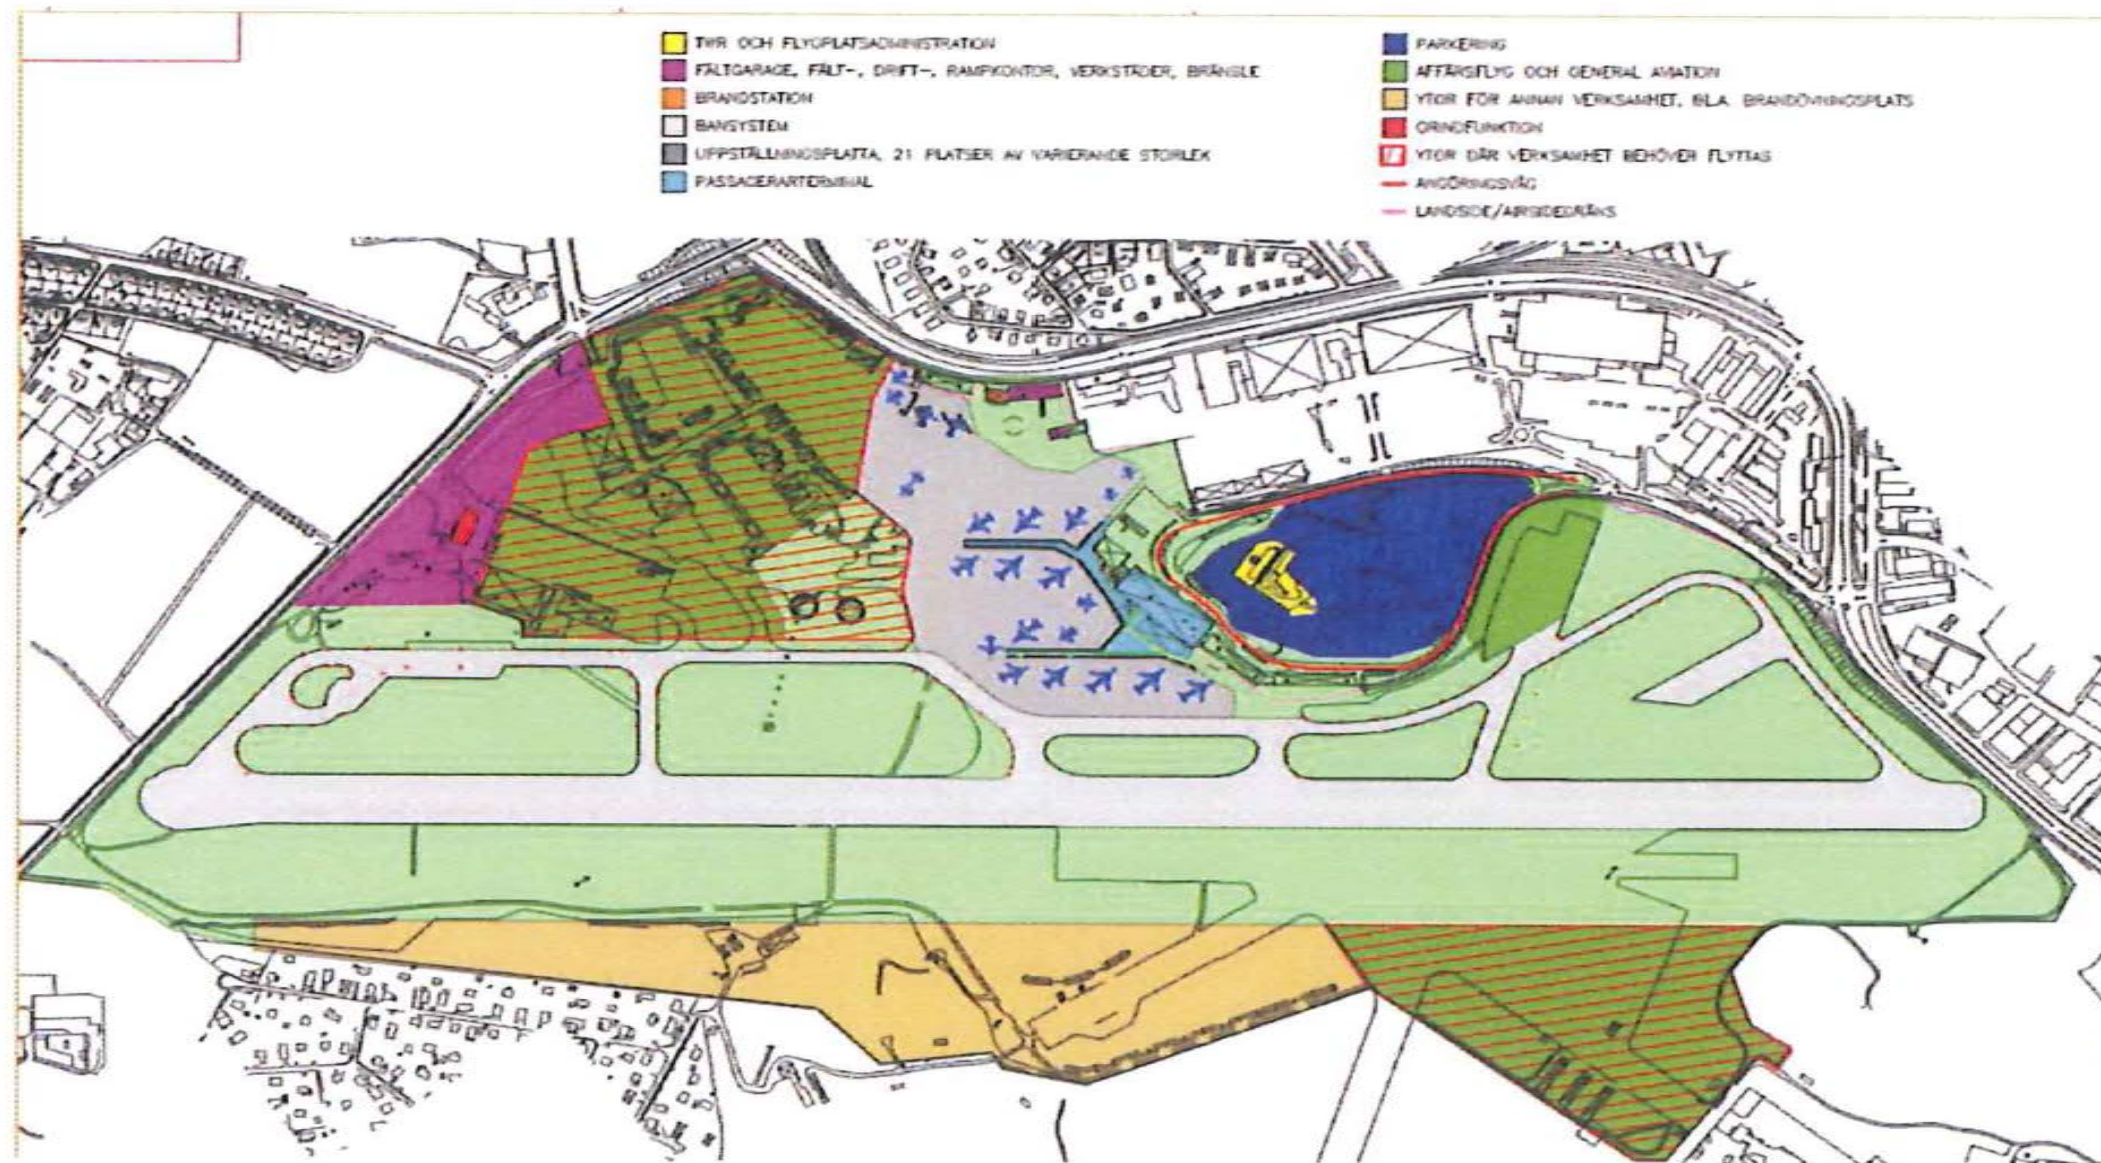


DAGENS SITUATION ÅR 2012

Redan idag pågår en hel del arbeten för att dels höja flygsäkerheten och del bereda flygplatsen på framtida ombyggnationer.

Exempel på aktiviteter som pågår idag är:

- Byggnation av Östra rampen för affärsflyget. Affärsflyget är samlat på Östra rampen under år 2013
- Tomträtt för fastighet Riksby 1:5 har förvärvats, för att få rådighet över marken närmast banan
- Befintliga verksamheter på norra området (röd streckat) börjar avetableras
- Ny centralgrind och ledningscentral byggs på norra området. CSRA utökas till att omfatta norra området

Skede 1, 2014

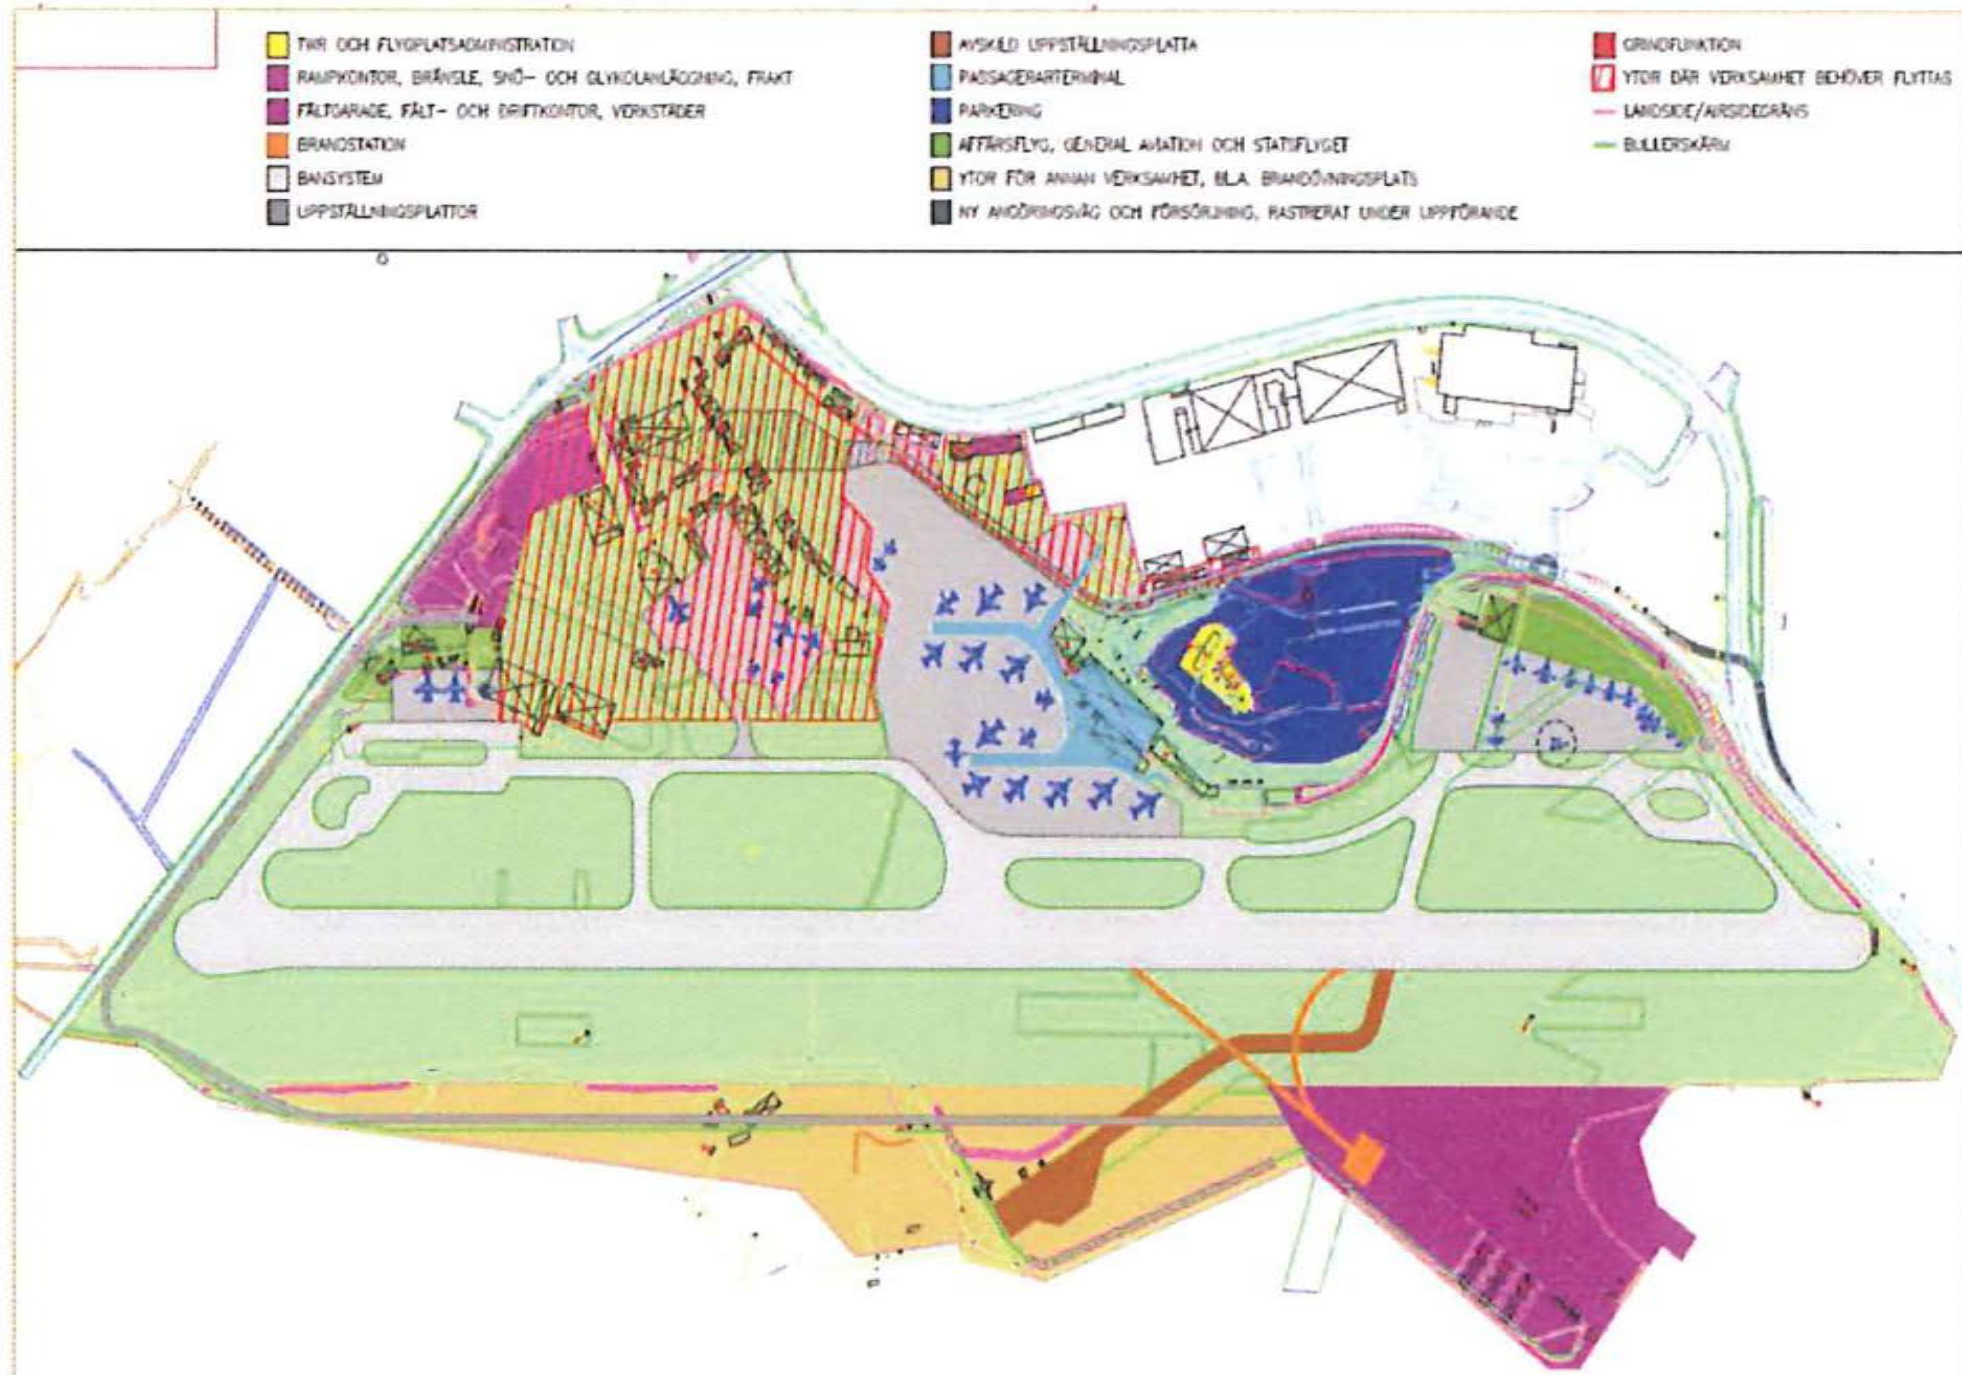


SKEDE 1 ÅR 2014

Under denna perioden 2012 – 2014 planeras följande fortsatta åtgärder på flygplatsen:

- Byggnation av nyetablering för Statsflyg färdigställs (hangarer, byggnader, uppställningsplatta, taxibanor)
- Nytt driftområde inklusive brandstation, fältgarage, verkstadsbyggnad påbörjas på Lintasidan. Ny inpasseringsfunktion etableras
- Ny körväg på Airside mellan driftområdet vid Lintaområdet i södra delen av flygplatsen till flygplatsens norra del påbörjas
- Verksamheter i område för ny spårväg längs Ulvsundavägen (röd streckat) avetableras

Skede 2, 2016

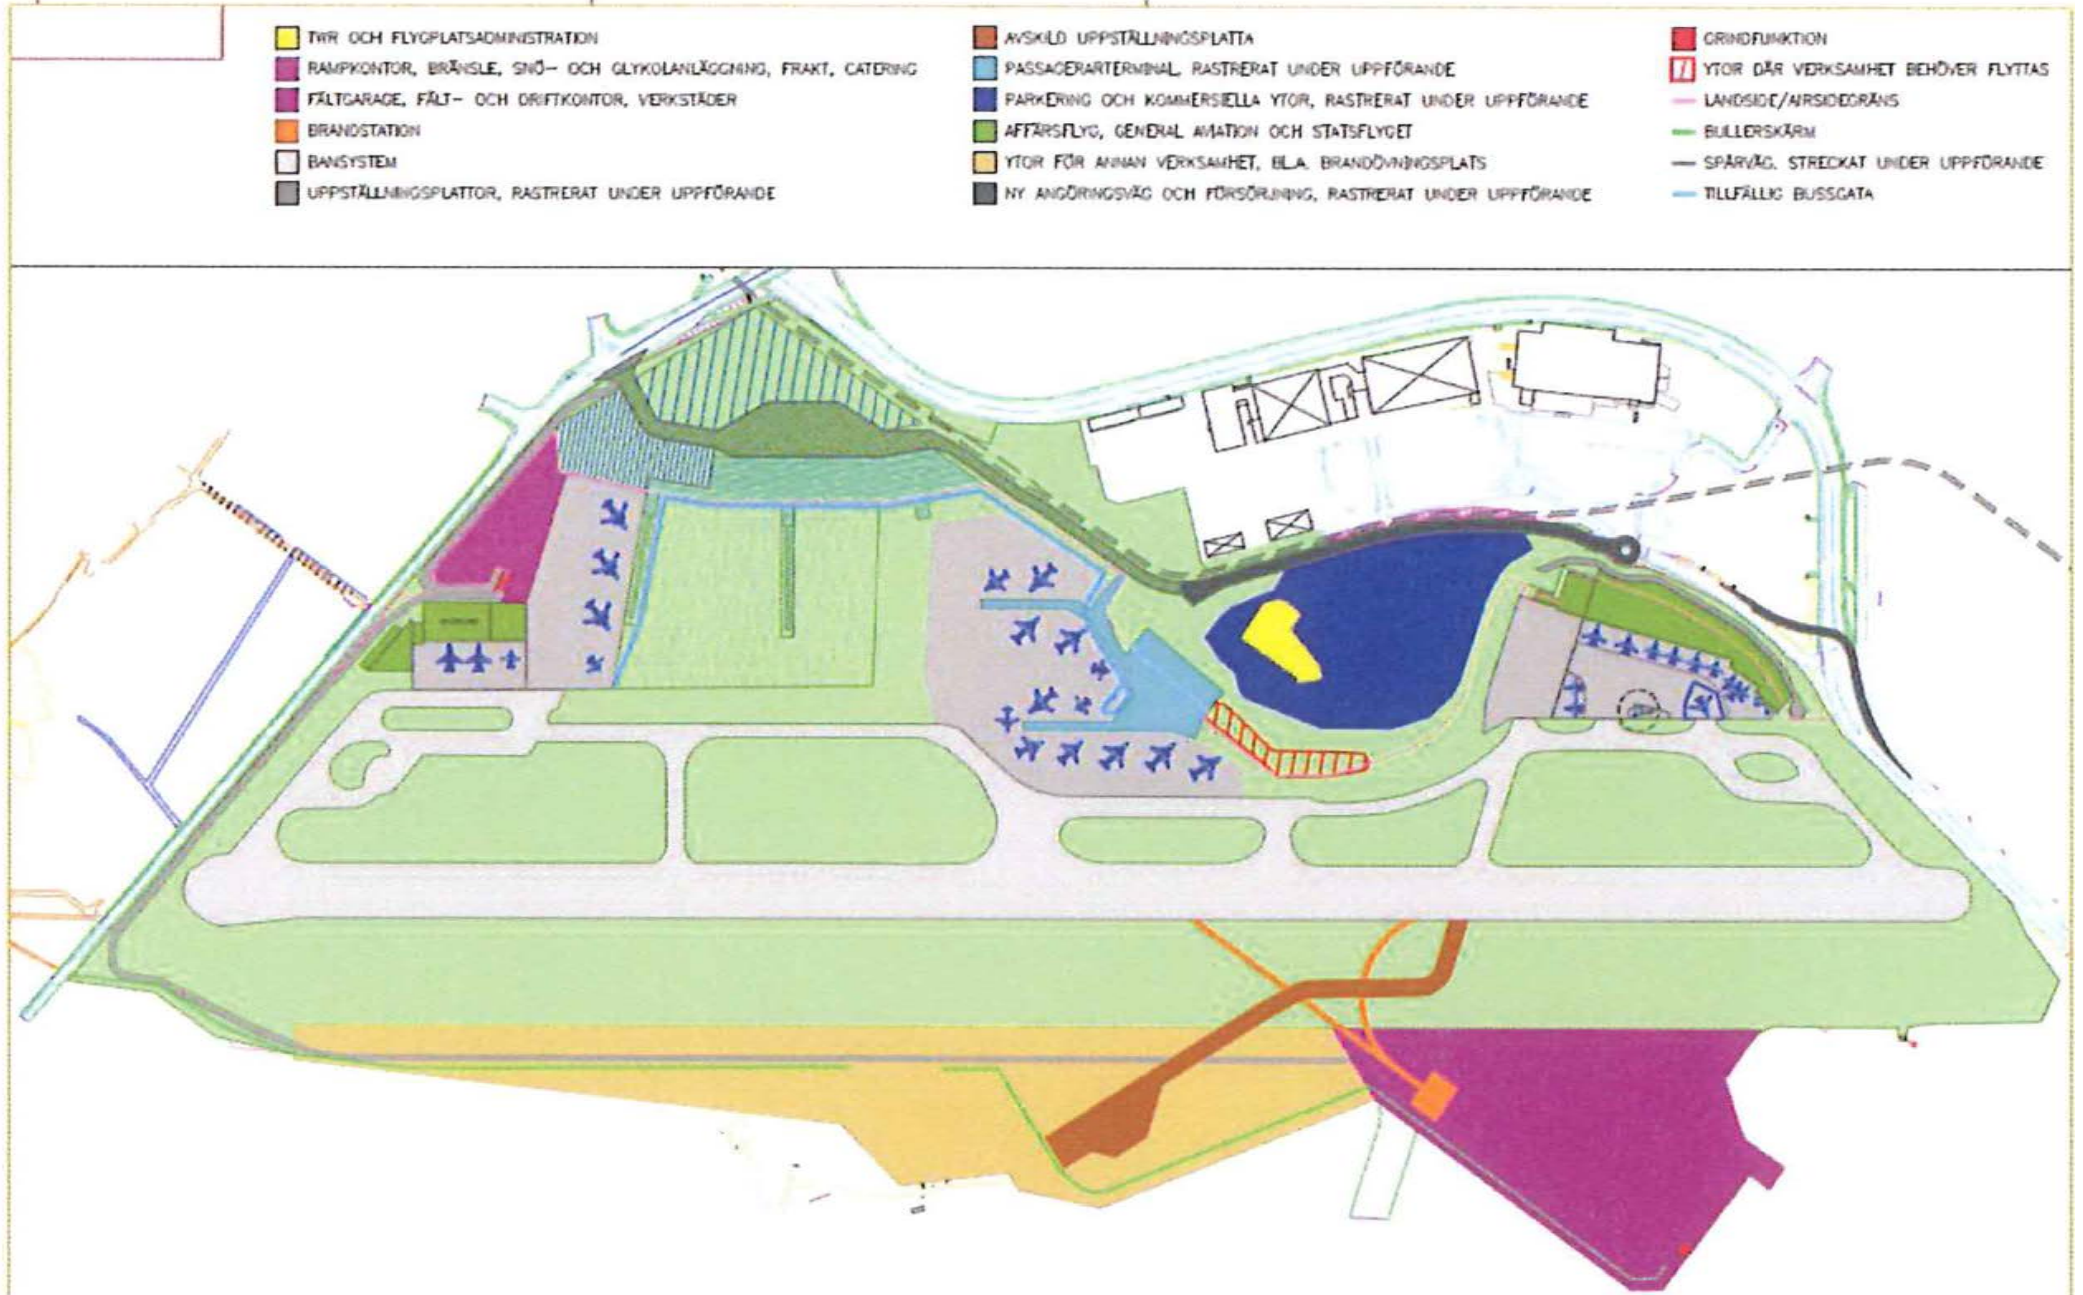


SKEDE 2 ÅR 2016

Under perioden 2014-2016 planeras följande åtgärder på flygplatsen:

- Byggnation av driftanläggning Norra pågår (*tankanläggning, glykolblandning, glykolbassäng, snöupplag, personalutrymme Ground Handling, centralgrind, fraktterminal*)
- Angöring på Landside inklusive vägar och förbindelser samt teknisk försörjning har påbörjats
- Byggnation av terminalbyggnad har påbörjats
- Ny platta påbörjas
- Möjlighet för uträtning av taxibana B intill Charterhall och gammalt flygledartorn påbörjas

Skede 3, 2018

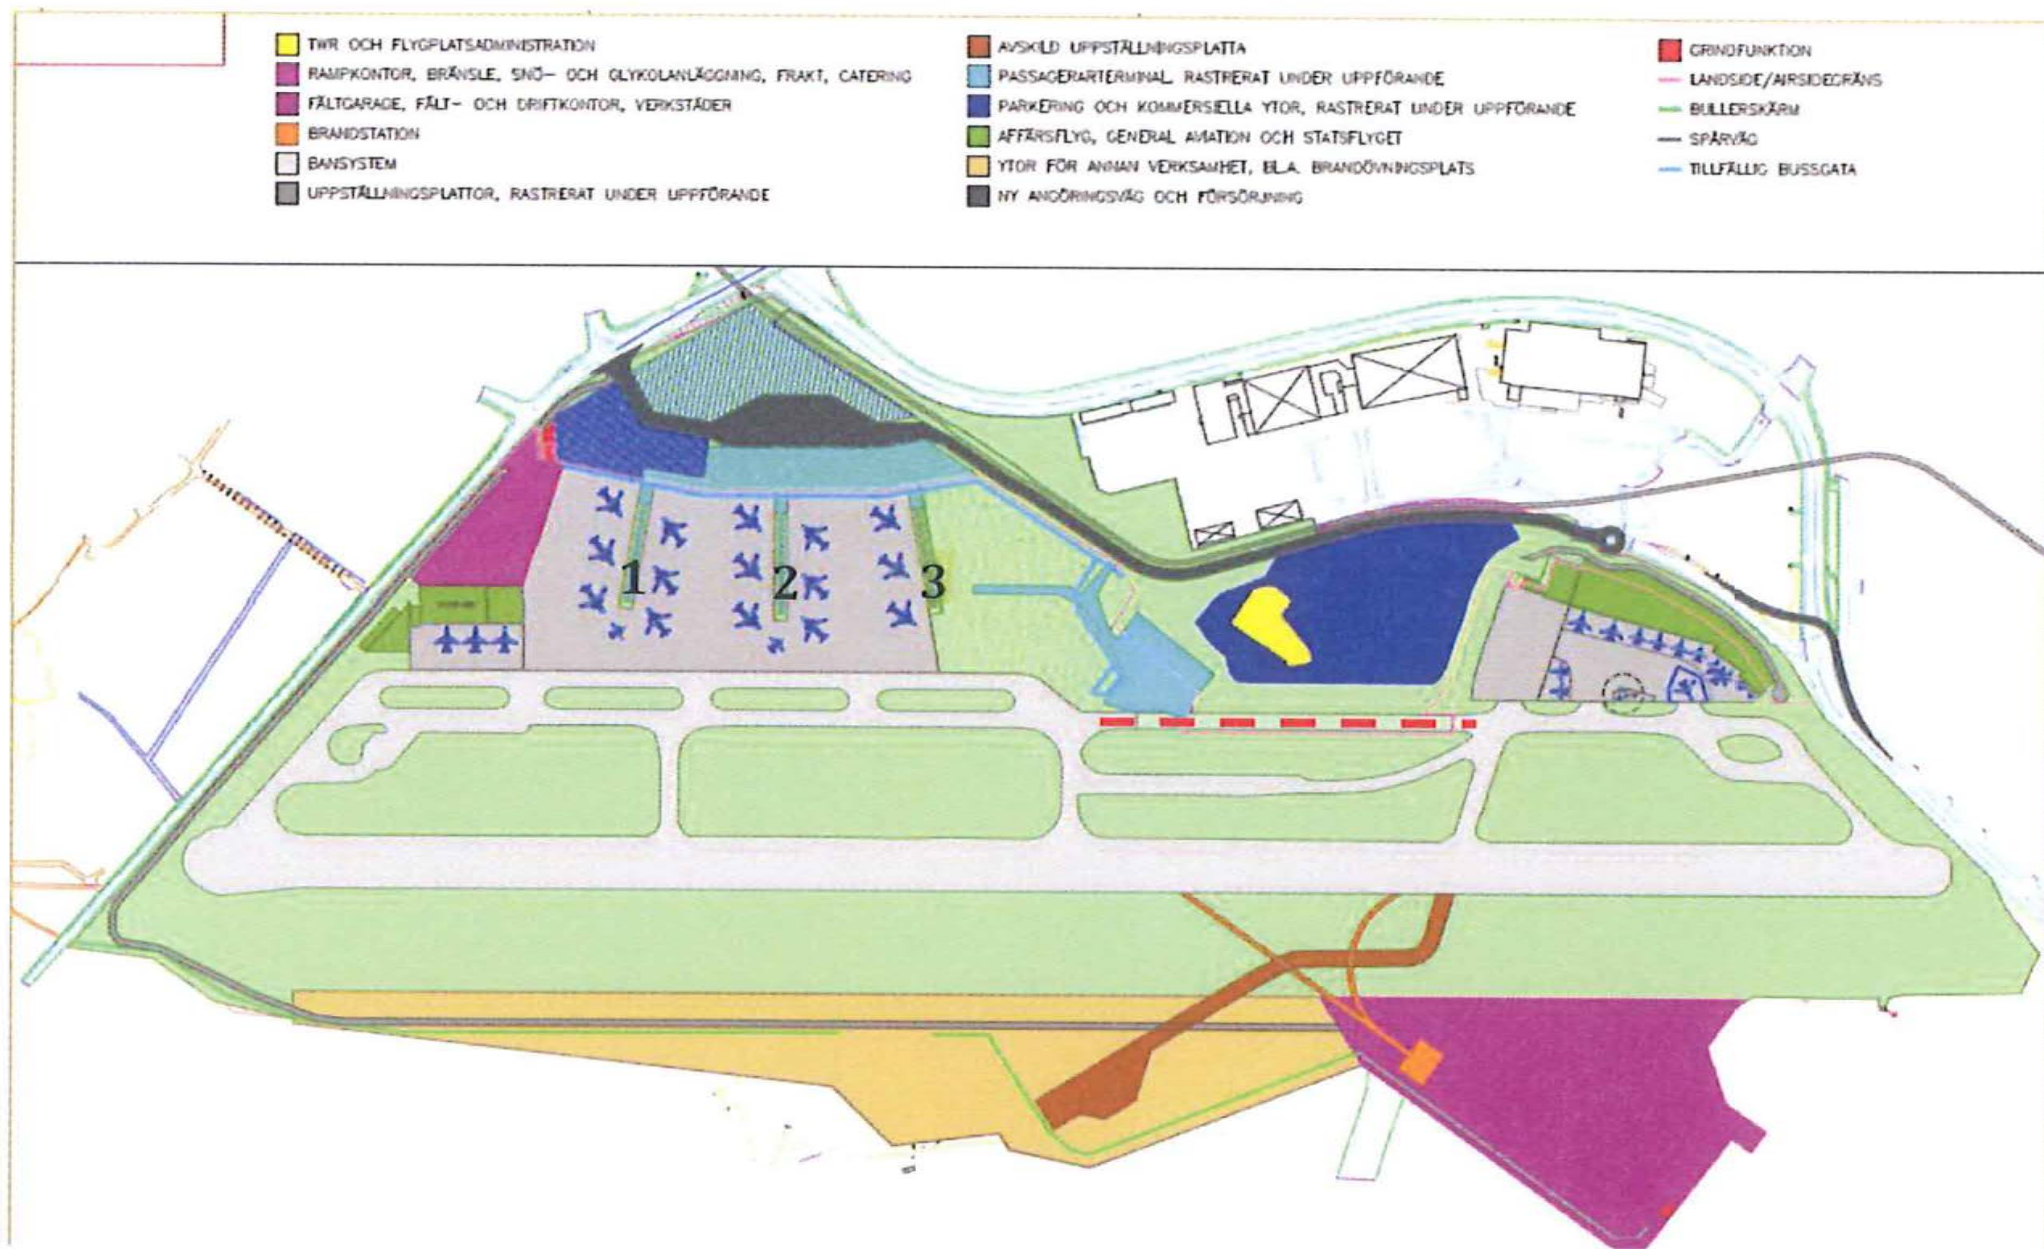


SKEDE 3 ÅR 2018

Under perioden 2016 – 2018 planeras följande åtgärder på flygplatsen:

- Vägar och förbindelser på Landside färdigställs
- Teknisk försörjning färdigställs
- Terminalbyggnad tas i drift
- Driftanläggningar Norra tas i drift
- Nya uppställningsplatser med tillhörande taxibanor tas i drift
- Ny spårväg bedöms färdigställas (*Swedavia ej byggherre*)
- Byggnation av ramp 3 kan påbörjas (*beror på kapacitetsbehov*)
- Byggnation av taxibana B mellan nya terminalen och Östra rampen påbörjas

Skede 4, 2020

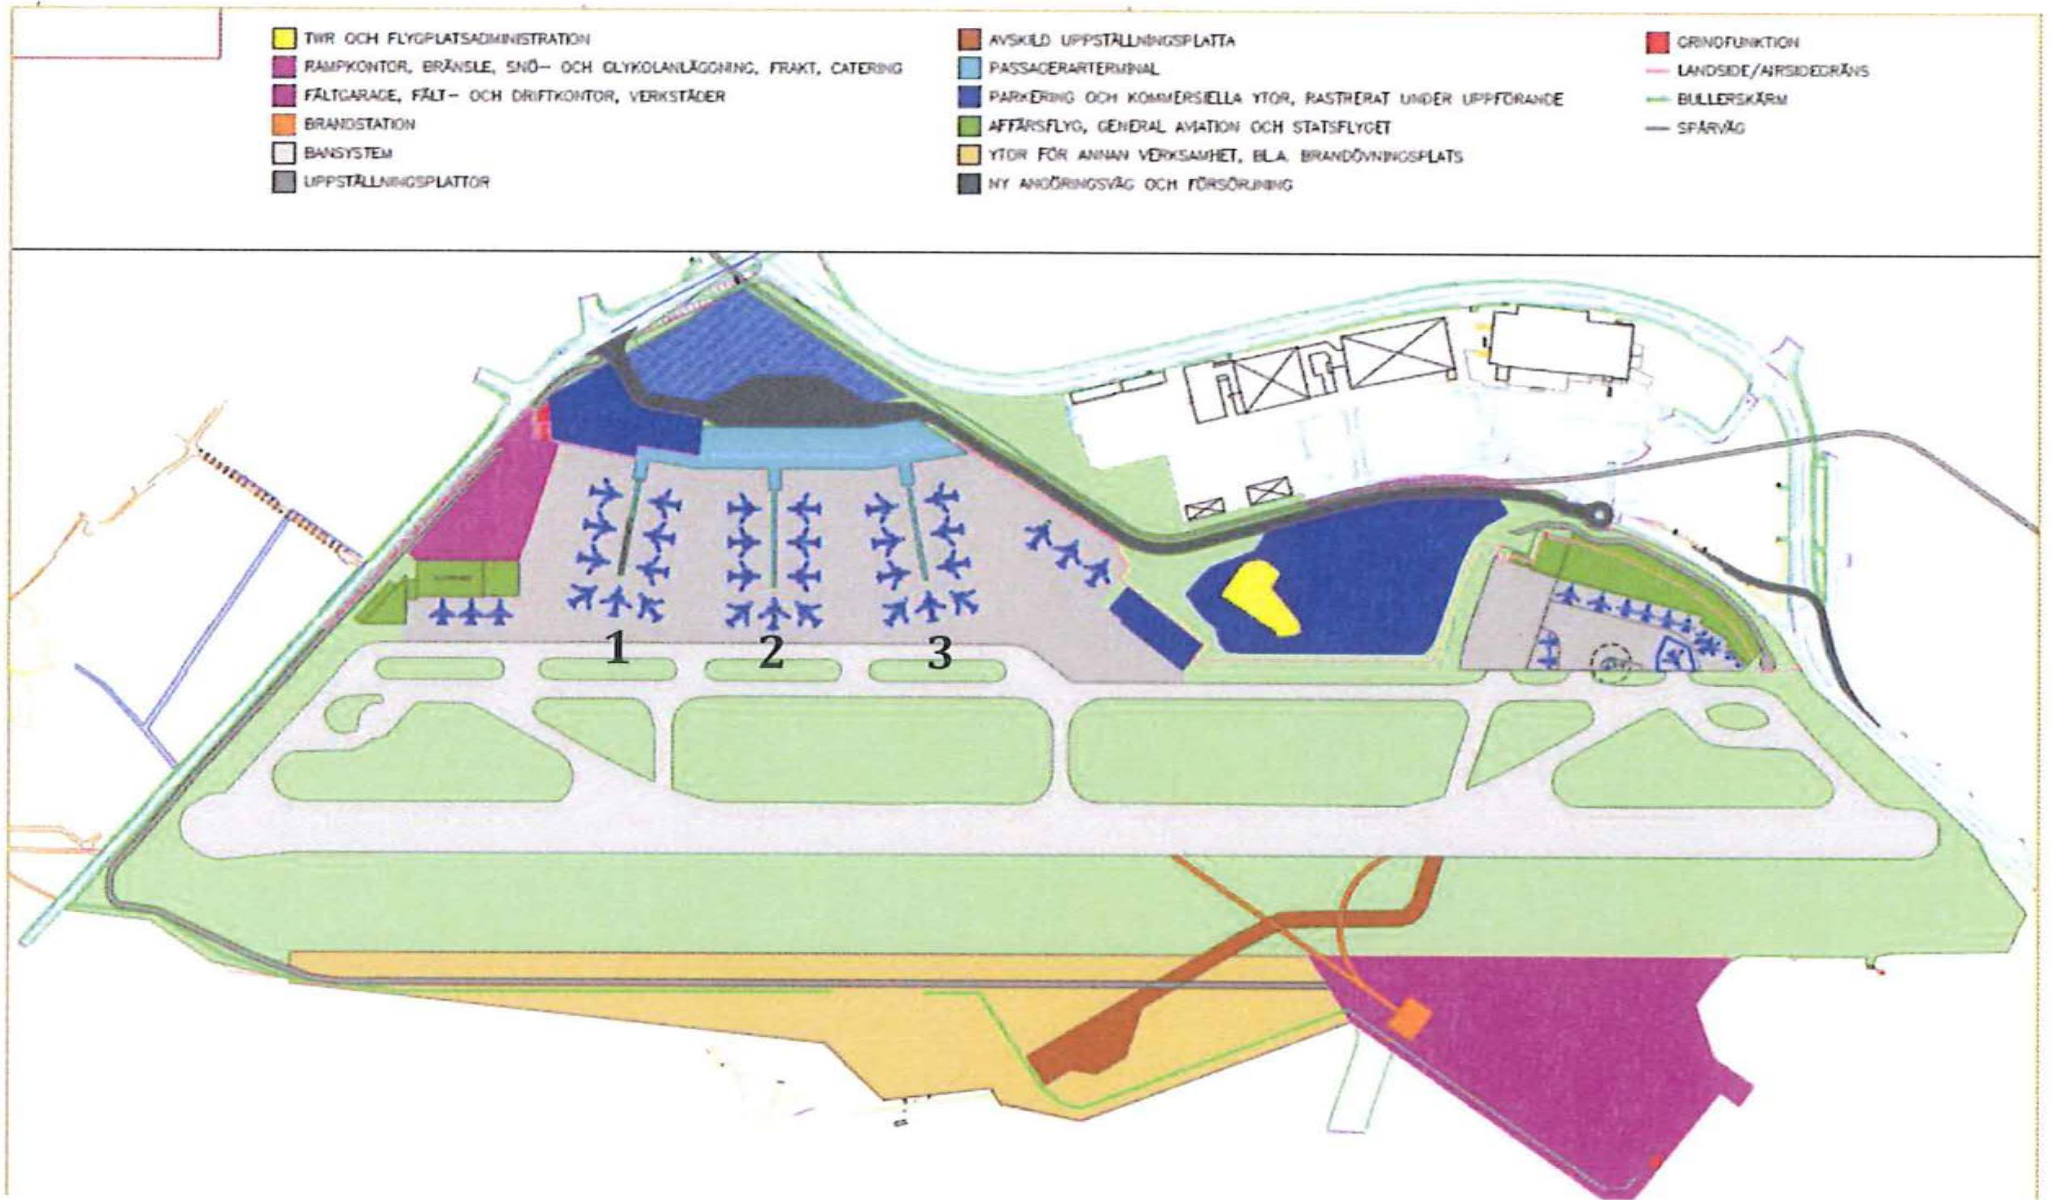

SKEDE 4 ÅR 2020

Utvecklingsprojektet färdigställs. De sista åtgärderna genomförs enligt följande:

- Ramp 3 färdigställs (*beror på kapacitetsbehov*)
- Taxibanesystemet i sin helhet färdigställs
- Arbeten med att uppgradera rullbana och stråk färdigställs